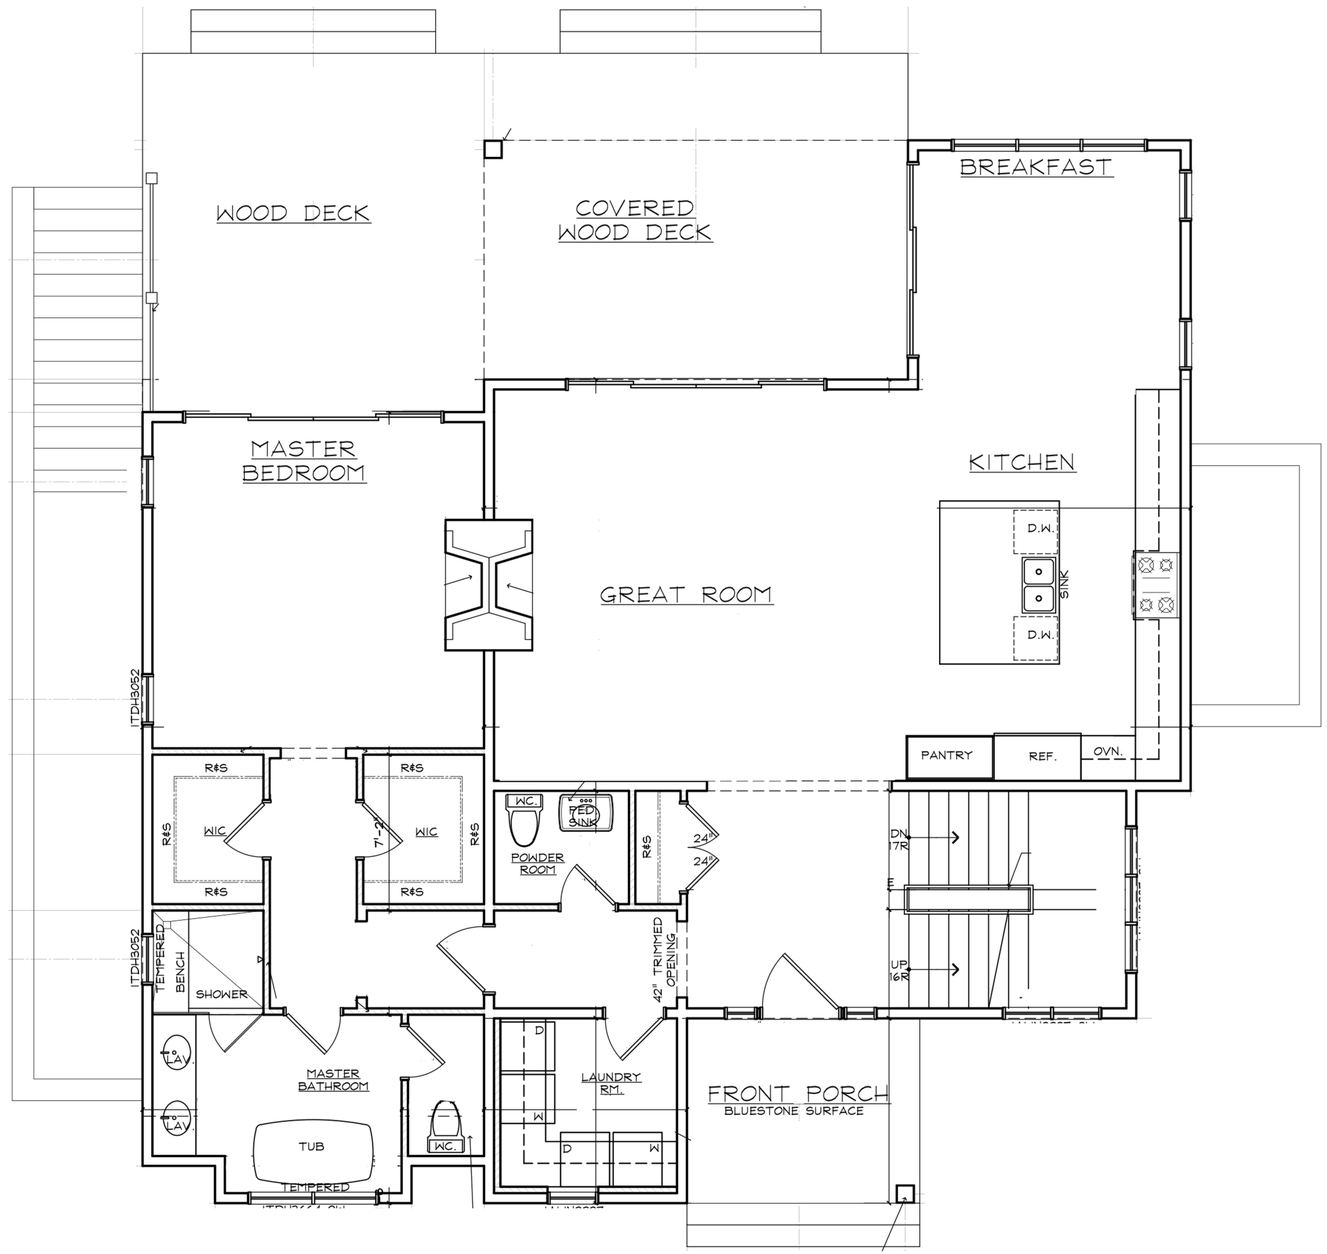

1
A-4

FIRST FLOOR PLAN

SCALE:1/4"=1'-0"

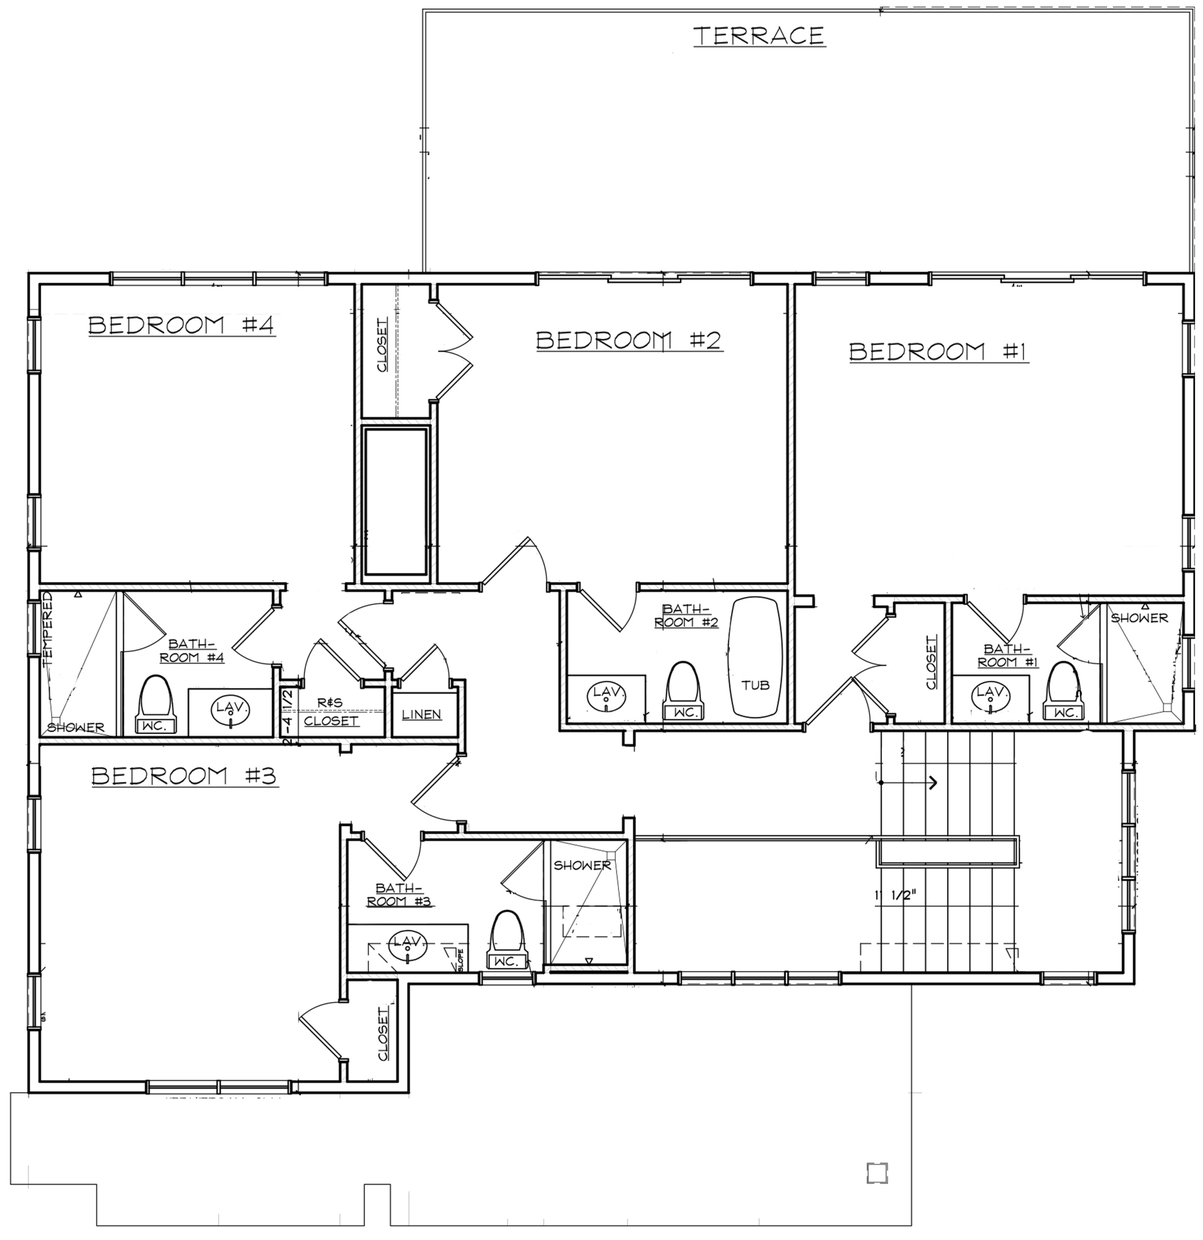

1
A-5

SECOND FLOOR PLAN

SCALE:1/4"=1'-0"

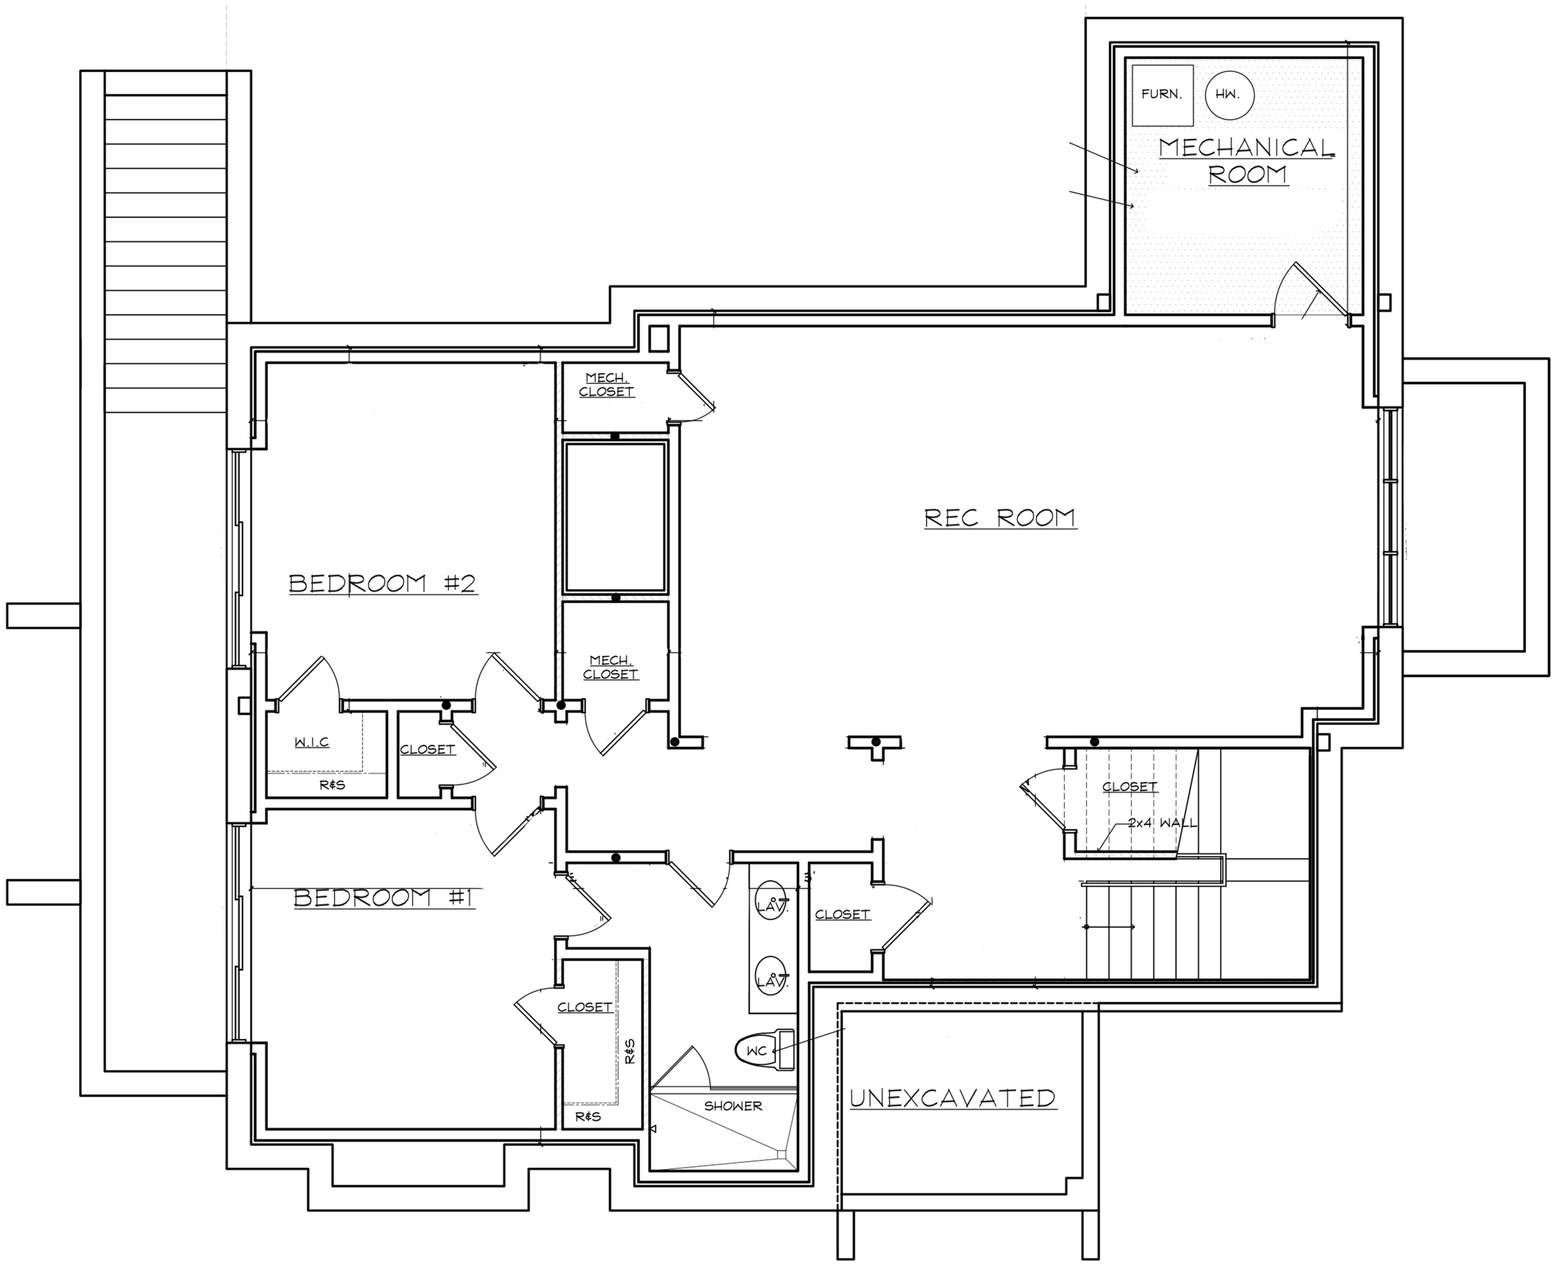

1
A-3

BASEMENT PLAN

SCALE:1/4"=1'-0"