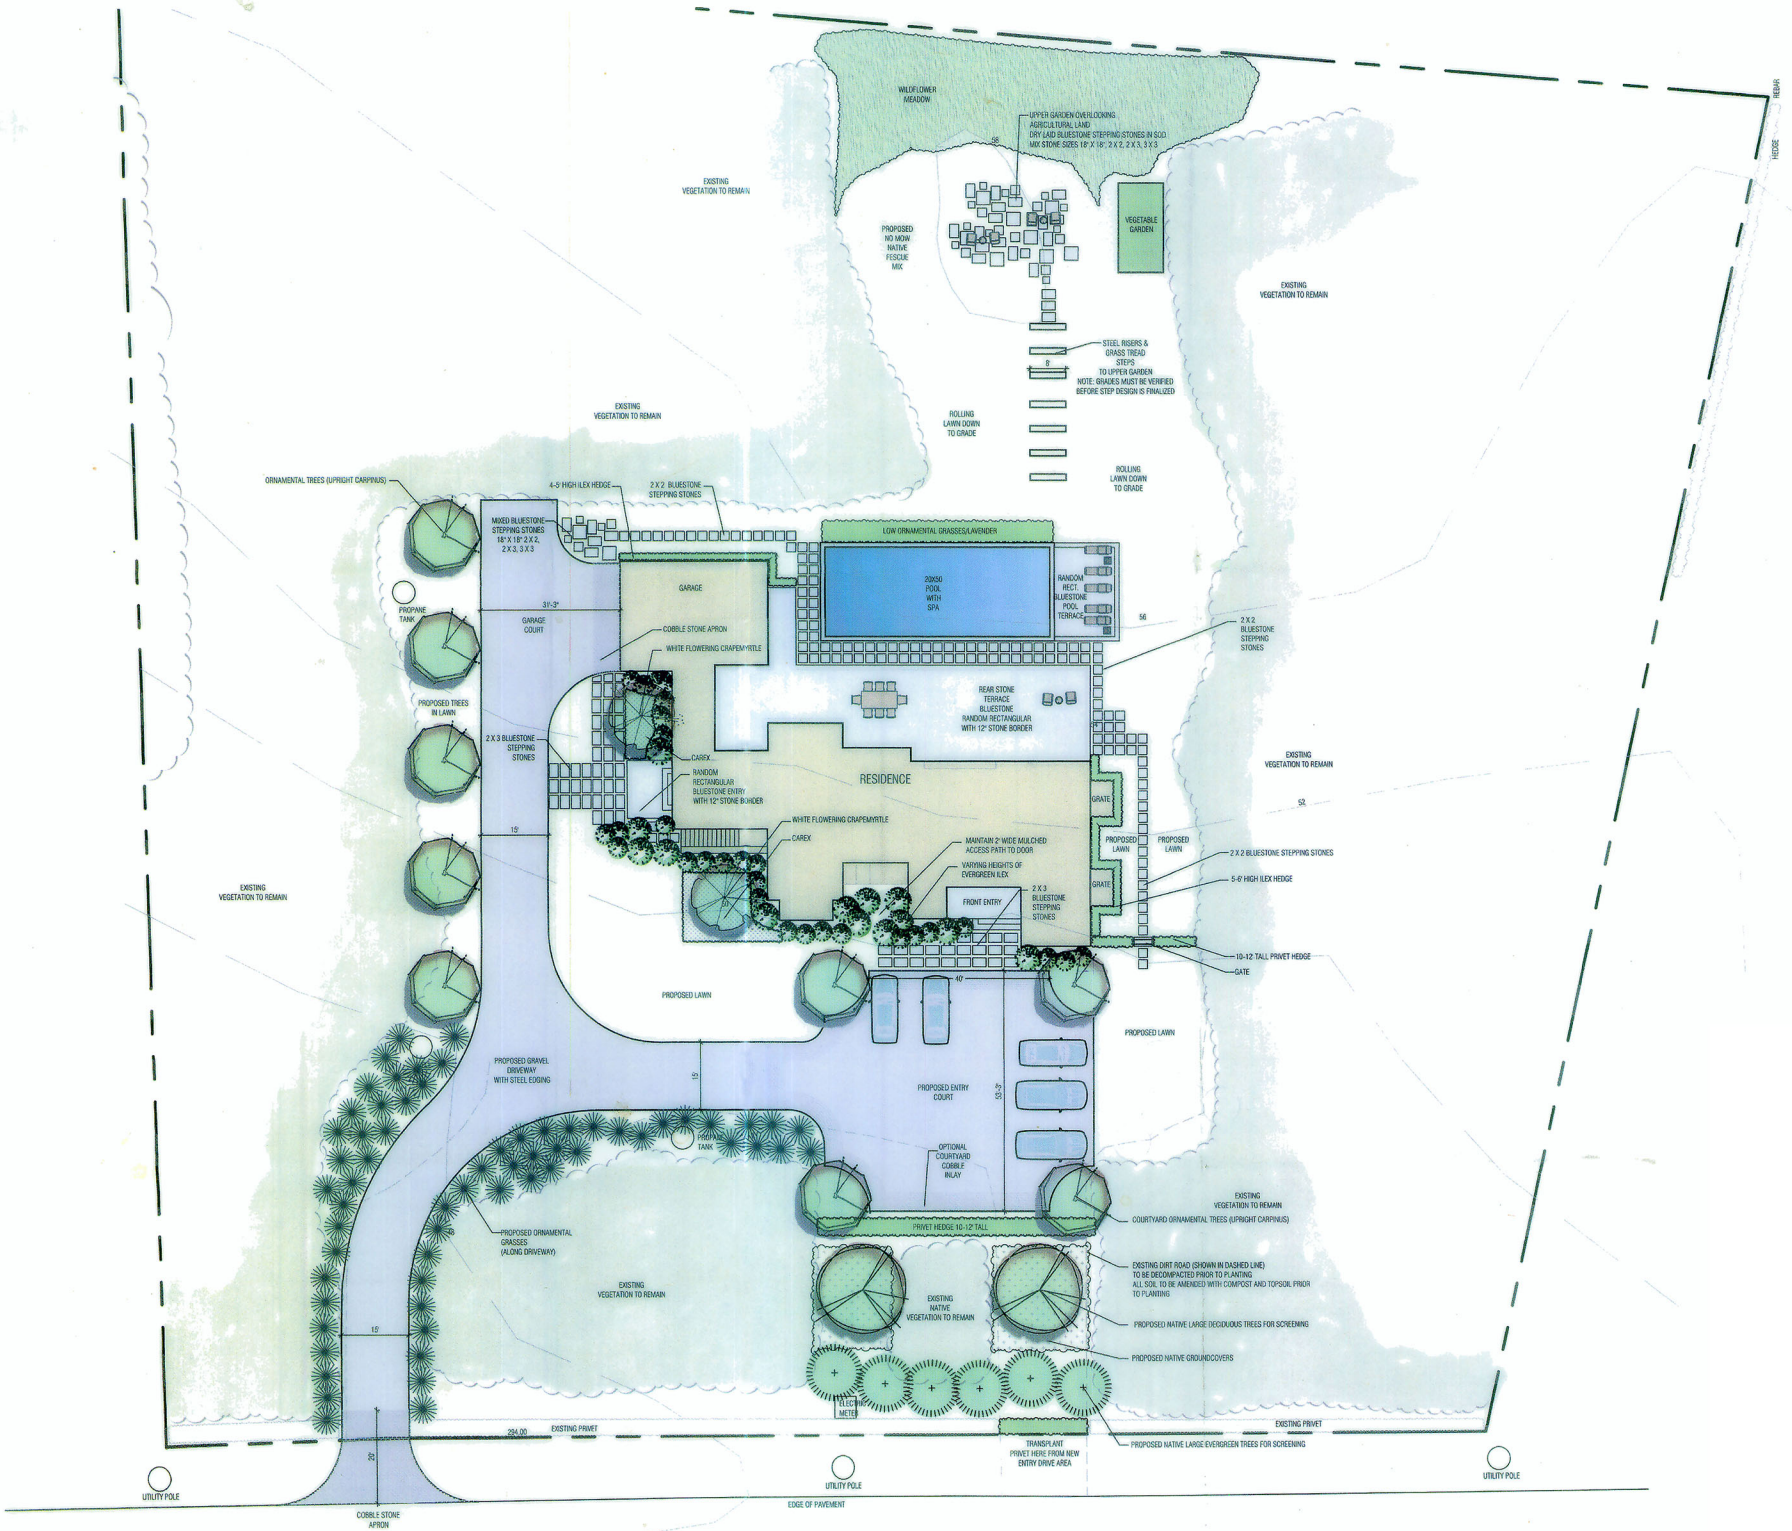

SITE PLAN-250 NOYAC PATH, LLC

MICHELLE MADONNA DESIGN
e-mail: michelle.madonna@gmail.com
web: michellemadonnadesign.com