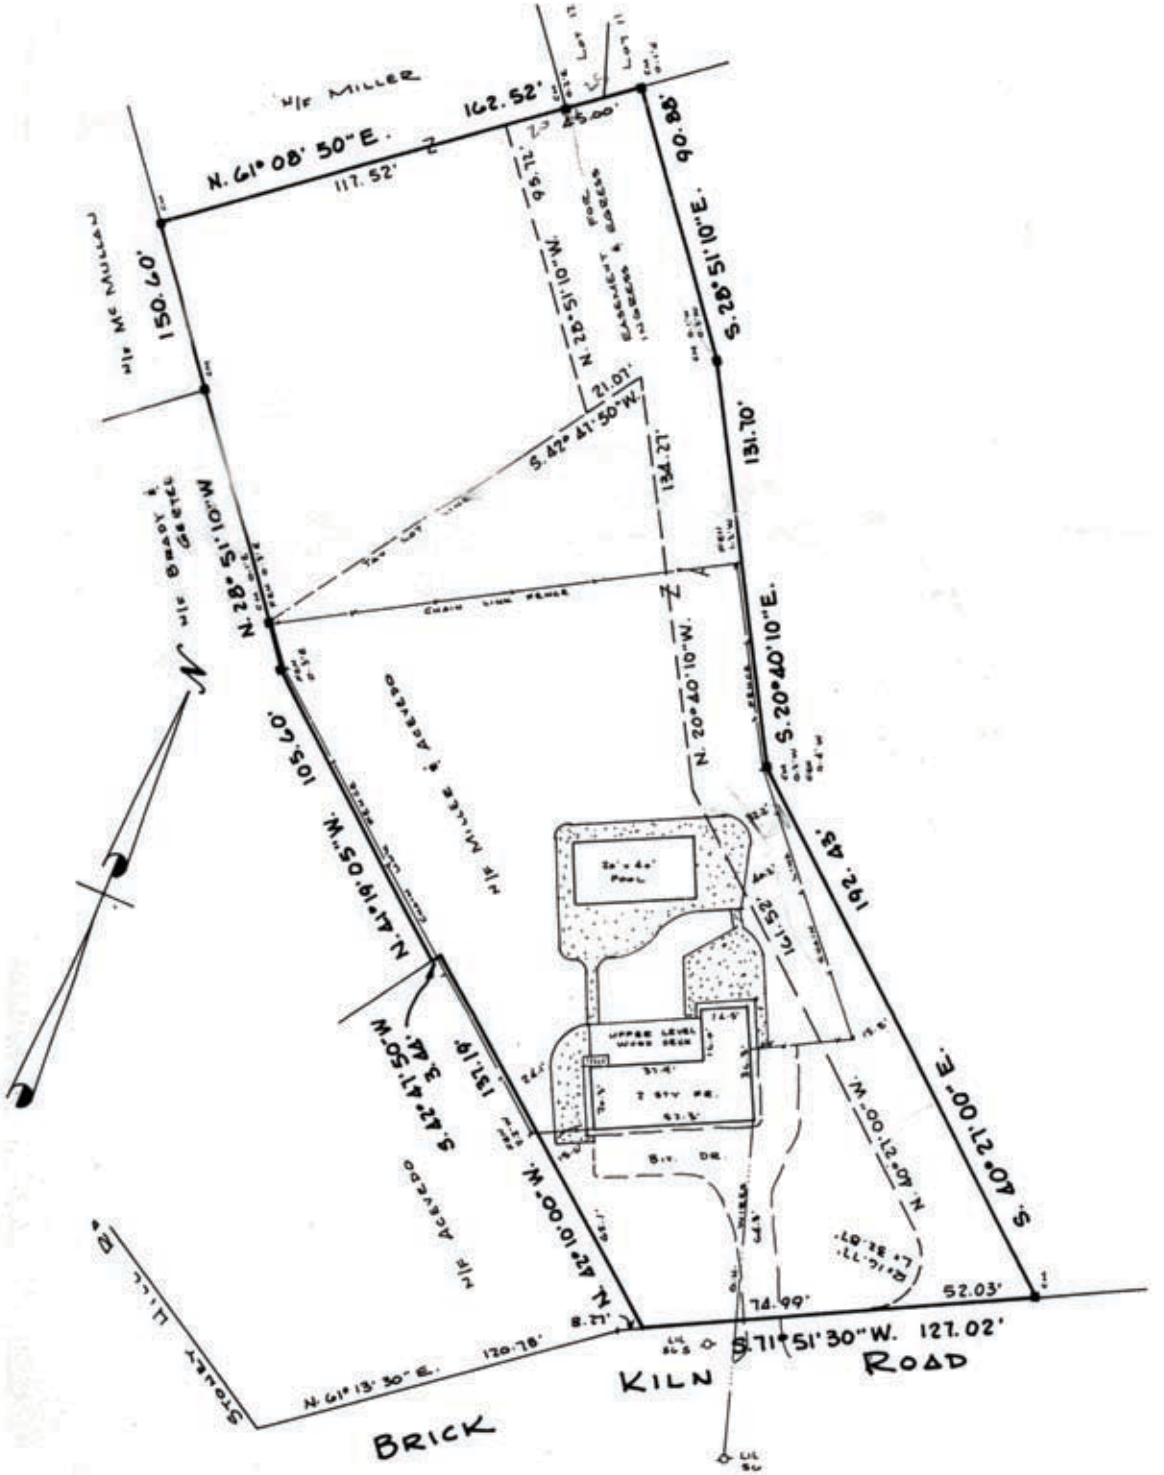
N/F MILLER
N. 61° 08' 50" E.
162.52'
117.52'
N/F MC MULLAN
150.60'
N. 28° 51' 10" W.
105.60'
N/F BRADY & GERTEL
N. 28° 51' 10" W.
N. 61° 08' 50" E.
90.88'
S. 28° 51' 10" E.
131.70'
S. 20° 40' 10" E.
192.43'
N. 20° 40' 10" W.
N. 61° 08' 50" E.
117.52'
S. 61° 08' 50" W.
137.19'
N. 28° 51' 10" W.
21.01'
S. 42° 41' 50" W.
134.27'
N/F MILLER & ACEVEDO
N/F ACEVEDO
S. 27° 47' 50" W.
137.19'
N. 27° 10' 00" W.
N. 00° 12' 07" W.
S. 00° 12' 07" E.
74.99'
52.03'
S. 71° 51' 30" W. 127.02'
KILN ROAD
BRICK
N. 61° 13' 30" E.
120.78'
STONEY LANE